

# PROJETO SIMPLIFICADO

folha  
única

Obra  
Construção Residencial Unifamiliar

Local  
Rua/Av.

Número  
N

Lote  
N

Quadra  
N


Loteamento  
Rua/Av.

Bairro  
N


Município  
Vinhedo/SP

Proprietário  
NNNN

inscrição cadastral  
NNNN

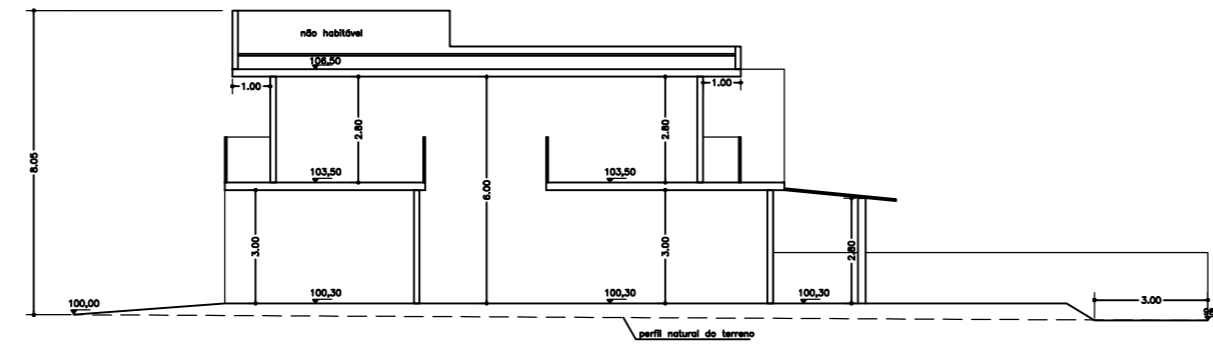

Corte Esquemático A-A  
escala 1:200

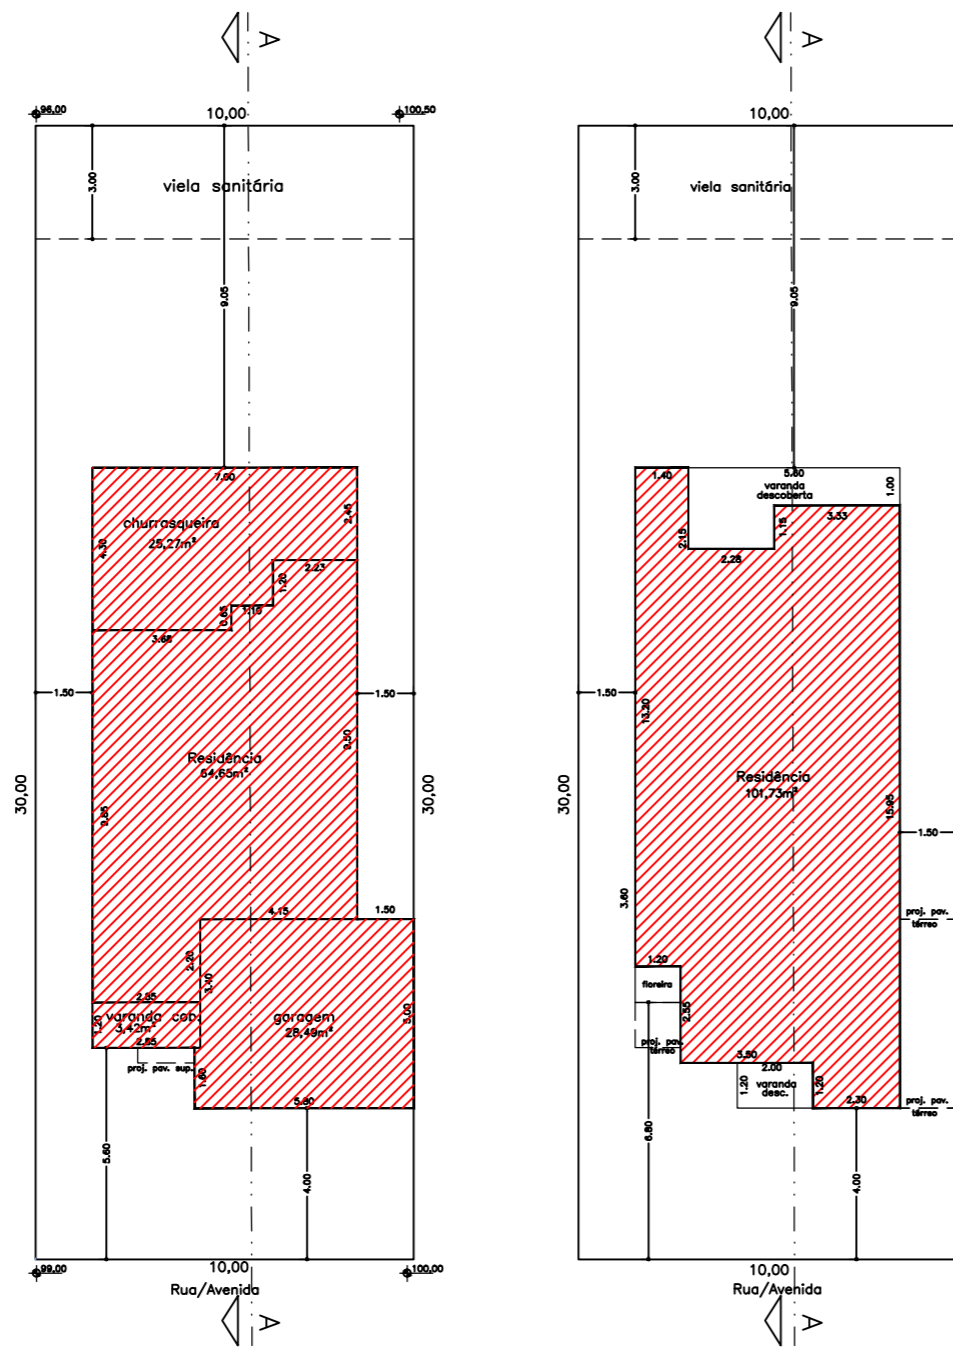

Planta - Pav. Térreo  
escala 1:200

Planta - Pav. Superior  
escala 1:200

COMPARTIMENTOS
XX DORMITÓRIOS
XX BANHEIROS
XX SALAS


A madeira a ser utilizada na obra deverá ser obrigatoriamente legalizada e sua origem deverá ser comprovada através de nota fiscal para obtenção de habite-se, de acordo com a Lei nº 3272/2009

### LEGENDA

A CONSTRUIR

Obs.: Não há postes e/ou árvores em frente ao lote  
OU  
Locar postes/árvores

## situação s/ escala

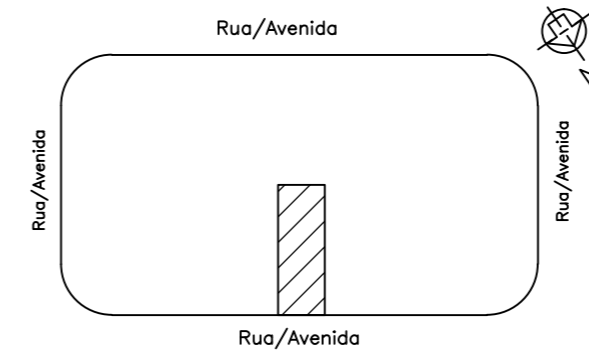

Declaro que a aprovação do projeto não implica no reconhecimento por parte da prefeitura do direito de propriedade do terreno.

Declaro ainda, ser de minha responsabilidade a ligação das redes de água e esgoto e o atendimento às regras de acessibilidade previstas nas normas técnicas de acessibilidade da ABNT e em especial o Decreto nº 5.296/2004.

ASSINATURA

NOME PROPRIETÁRIO  
RG:  
CPF:

Declaro para os devidos fins de direito, inclusive na esfera penal, que este projeto foi elaborado com total observância à legislação edilícia vigente, em especial à Lei Complementar nº 66/2007 e 74/2007.

ASSINATURA

NOME/AUTOR DO PROJETO  
QUALIFICAÇÃO  
CREA/CAU  
ART/RRT N°

Declaro que a obra será executada de acordo com o projeto aprovado pela Prefeitura do Município de Vinhedo e qualquer modificação será imediatamente comunicada.

ASSINATURA

NOME/RESPONSÁVEL TÉCNICO  
QUALIFICAÇÃO  
CREA/CAU  
ART/RRT N°

## Áreas em m<sup>2</sup>

TERRENO: .....

RESID. PAV. TÉRREO: .....

RESID. PAV. SUPERIOR: .....

TOTAL A CONSTRUIR: .....

TOTAL OCUPADO: .....

LIVRE: .....

ÁREA PERMEÁVEL: .....

Reservado à PMV